



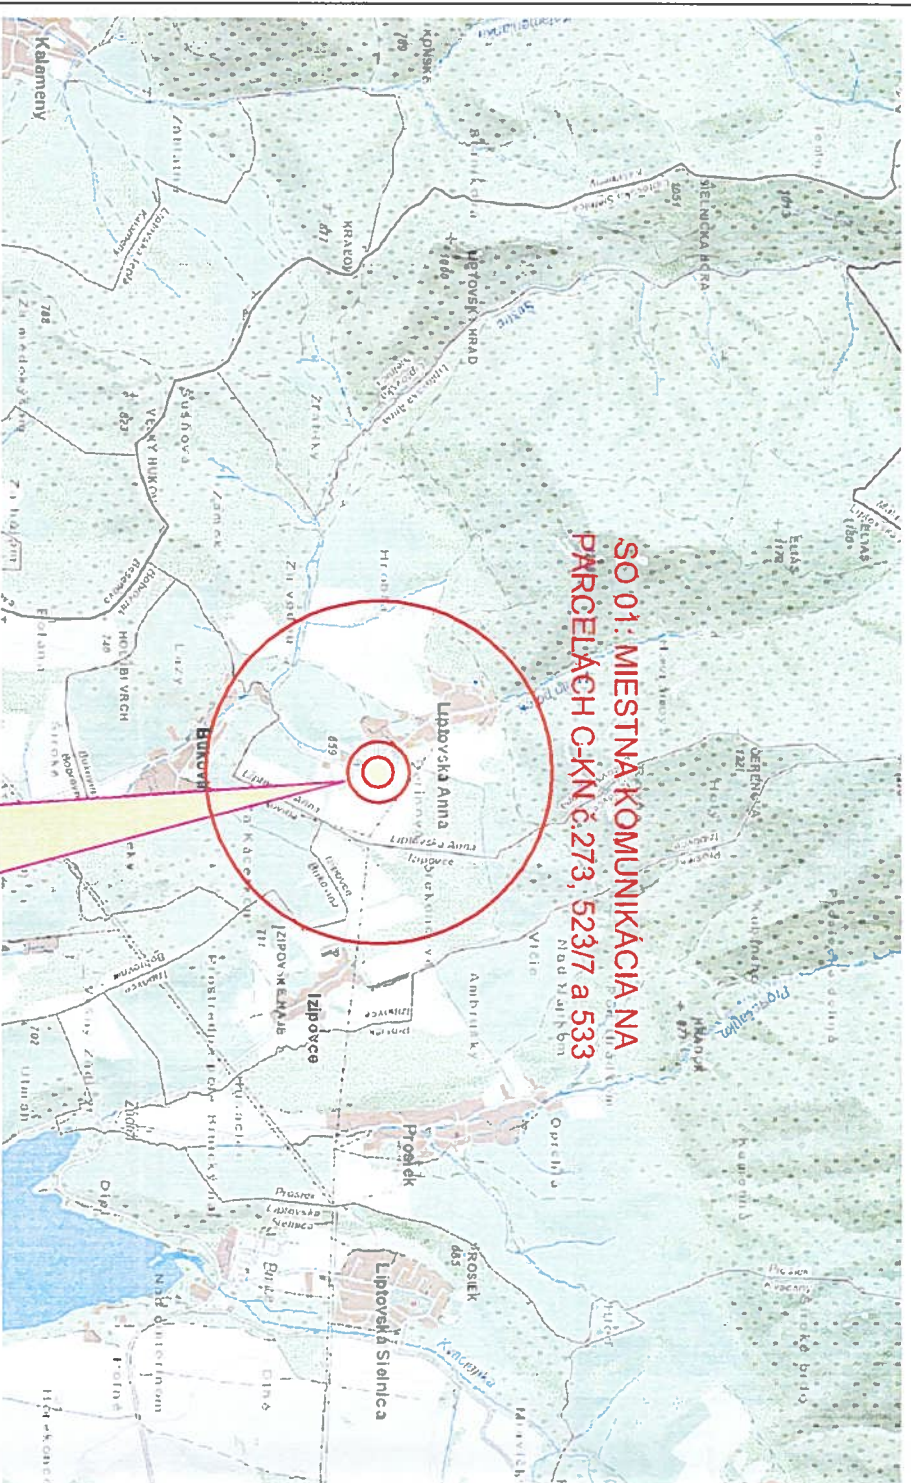

|              |            |        |
|--------------|------------|--------|
| REVIZIADÁTUM | VYPRACOVAL | PODPIS |
|              |            |        |
|              |            |        |
|              |            |        |

SADA ČÍSLO

AUTORIZAČNÁ PEČIATKA

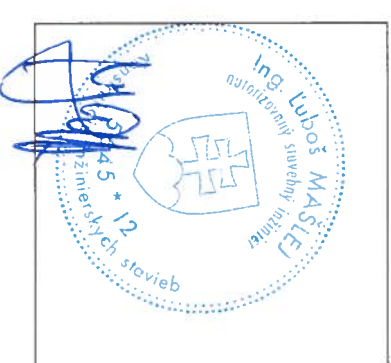

|                                                                          |         |                |        |   |          |
|--------------------------------------------------------------------------|---------|----------------|--------|---|----------|
|                                                                          | DÁTUM   | MENO           | PODPIS | Ing. Ľuboš Mašlej<br>autorizovaný stavebný inžinier<br>konštruktér inžinierskych stavieb<br>súťažka stavieb<br>tel.: 0908 927 297<br>mail: lubosmašlej@gmail.com |          |
|                                                                          | 06/2021 | ING. Ľ. MAŠLEJ |        |   |          |
|                                                                          | 06/2021 | ING. Ľ. MAŠLEJ |        |   |          |
|                                                                          | 06/2021 | ING. Ľ. MAŠLEJ |        |   |          |
| MIESTO : k.ú. Lipovská Anna                                              |         |                |        | FORMÁT:   | 2x44     |
| INVESTOR: Obec Lipovská Anna, Obecný úrad č.20, 032 23 Lipovská Sienica  |         |                |        | DÁTUM:   | JÚN/2021 |
| STAVBA : VÝSTAVBA MIESTNYCH KOMUNIKÁCIÍ<br>V OBCI LIPTOVSKÁ ANNA         |         |                |        | STUPEŇ:   | DSP      |
|                                                                          |         |                |        | PROFESIA:   | -        |
| OBJEKT : SO 01: MIESTNA KOMUNIKÁCIA NA PARCELÁCH C-KN č.273, 523/7 a 533 |         |                |        | Č. ZAKÁZKY:   | 12/2021  |
| OBSAH VÝKRESU: PREHLADNÁ SITUÁCIA                                        |         |                |        | MIERKA:   | 1:-      |
|                                                                          |         |                |        | ČÍSLO VÝKRESU:   | SO 01-02 |