

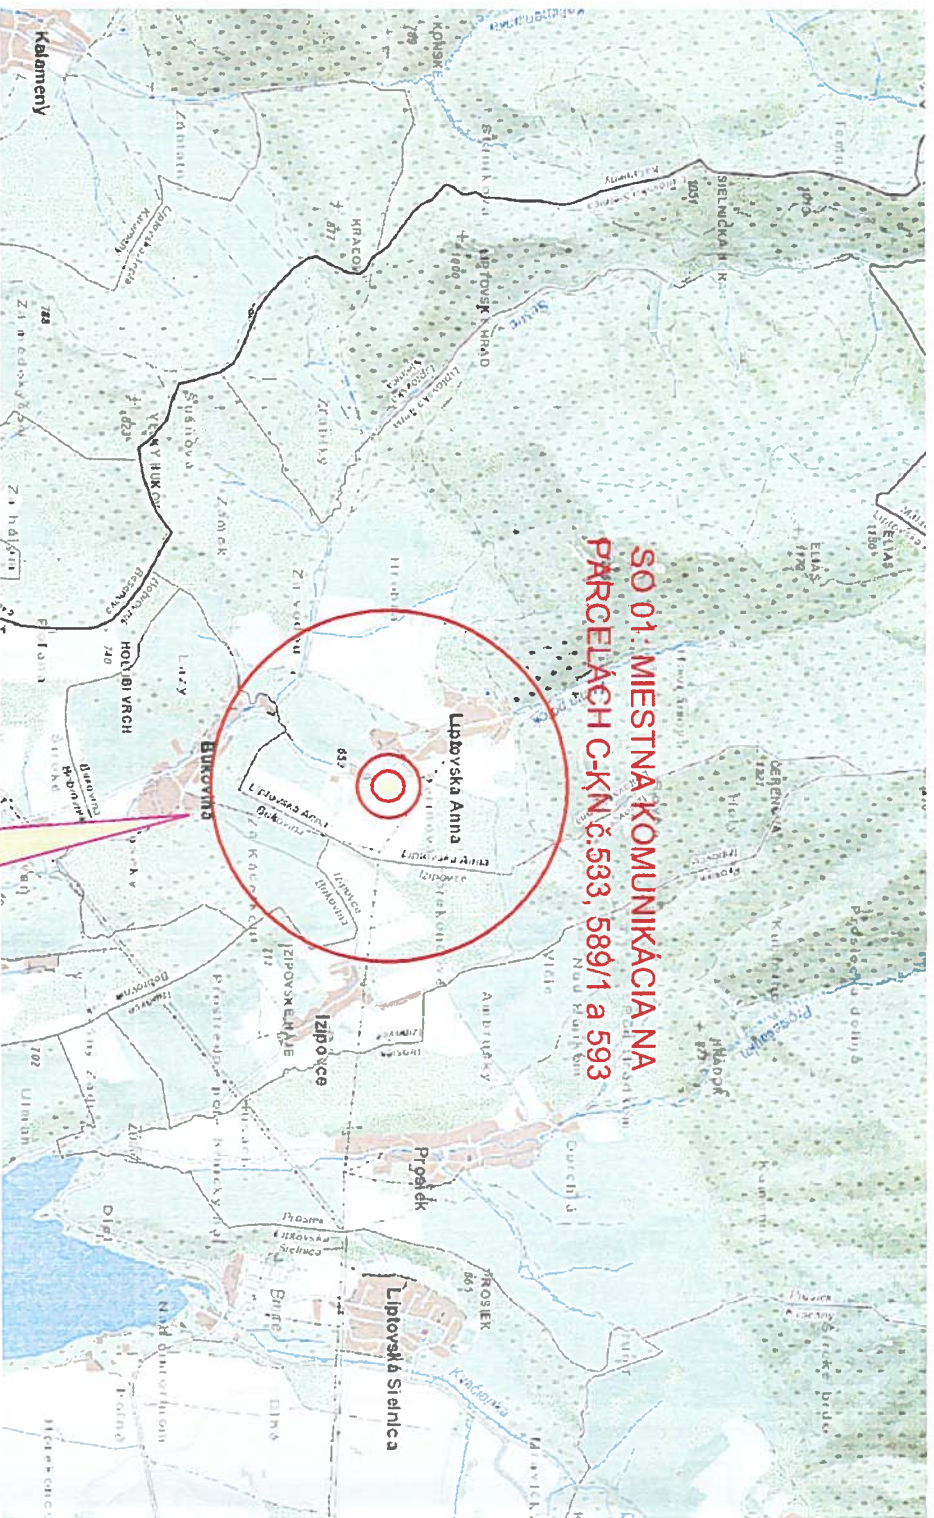


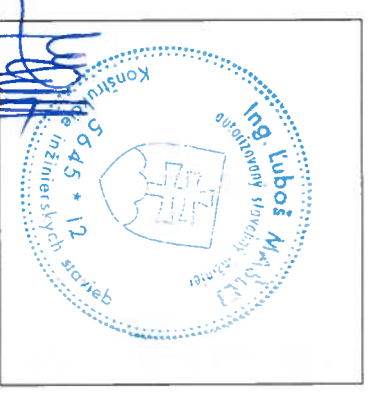

REVIZIA/DÁTUM	VYPRACOVAL	PODPIS

SADA ČÍSLO

AUTORIZAČNÁ PEČIATKA

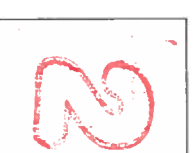

	DÁTUM	MENO	PODPIS
VYPRACOVAL:	07/2021	ING. Ľ. MAŠLEJ	
KONTROLOVAL:	07/2021	ING. Ľ. MAŠLEJ	
ZODP. PROJEKTANT:	07/2021	ING. Ľ. MAŠLEJ	
Miesto : k.ú. Liptovská Anna			
INVESTOR: Obec Liptovská Anna, Obecný úrad č.20, 032 23 Liptovská Stelnica			
STAVBA :	VÝSTAVBA Miestnych komunikácií V OBCI LIPTOVSKÁ ANNA		
	STUPEŇ:	DSP	
	PROFESIA:	-	
OBJEKT : SO 02: Miestna komunikácia na parcelách C-KN č.533, 589/1 a 593	Č. ZAKÁZKY:	12/2021	
OBSAH VÝKRESU: PREHLADNÁ SITUÁCIA	MIERKA:	ČÍSLO VÝKRESU:	SO 02-02